


REWITALIZACJA ZABYTKOWEGO ZAŁOŻENIA PARKU PRZYDWORKSKIEGO W OSOLINIE, GMINA OBORNIKI ŚLĄSKIE

PROJEKT INFRASTRUKTURY TECHNICZNEJ - PLAN OGÓLNY Z WYMIAROWANIEM - RZUT Z GÓRY, SKALA 1:500

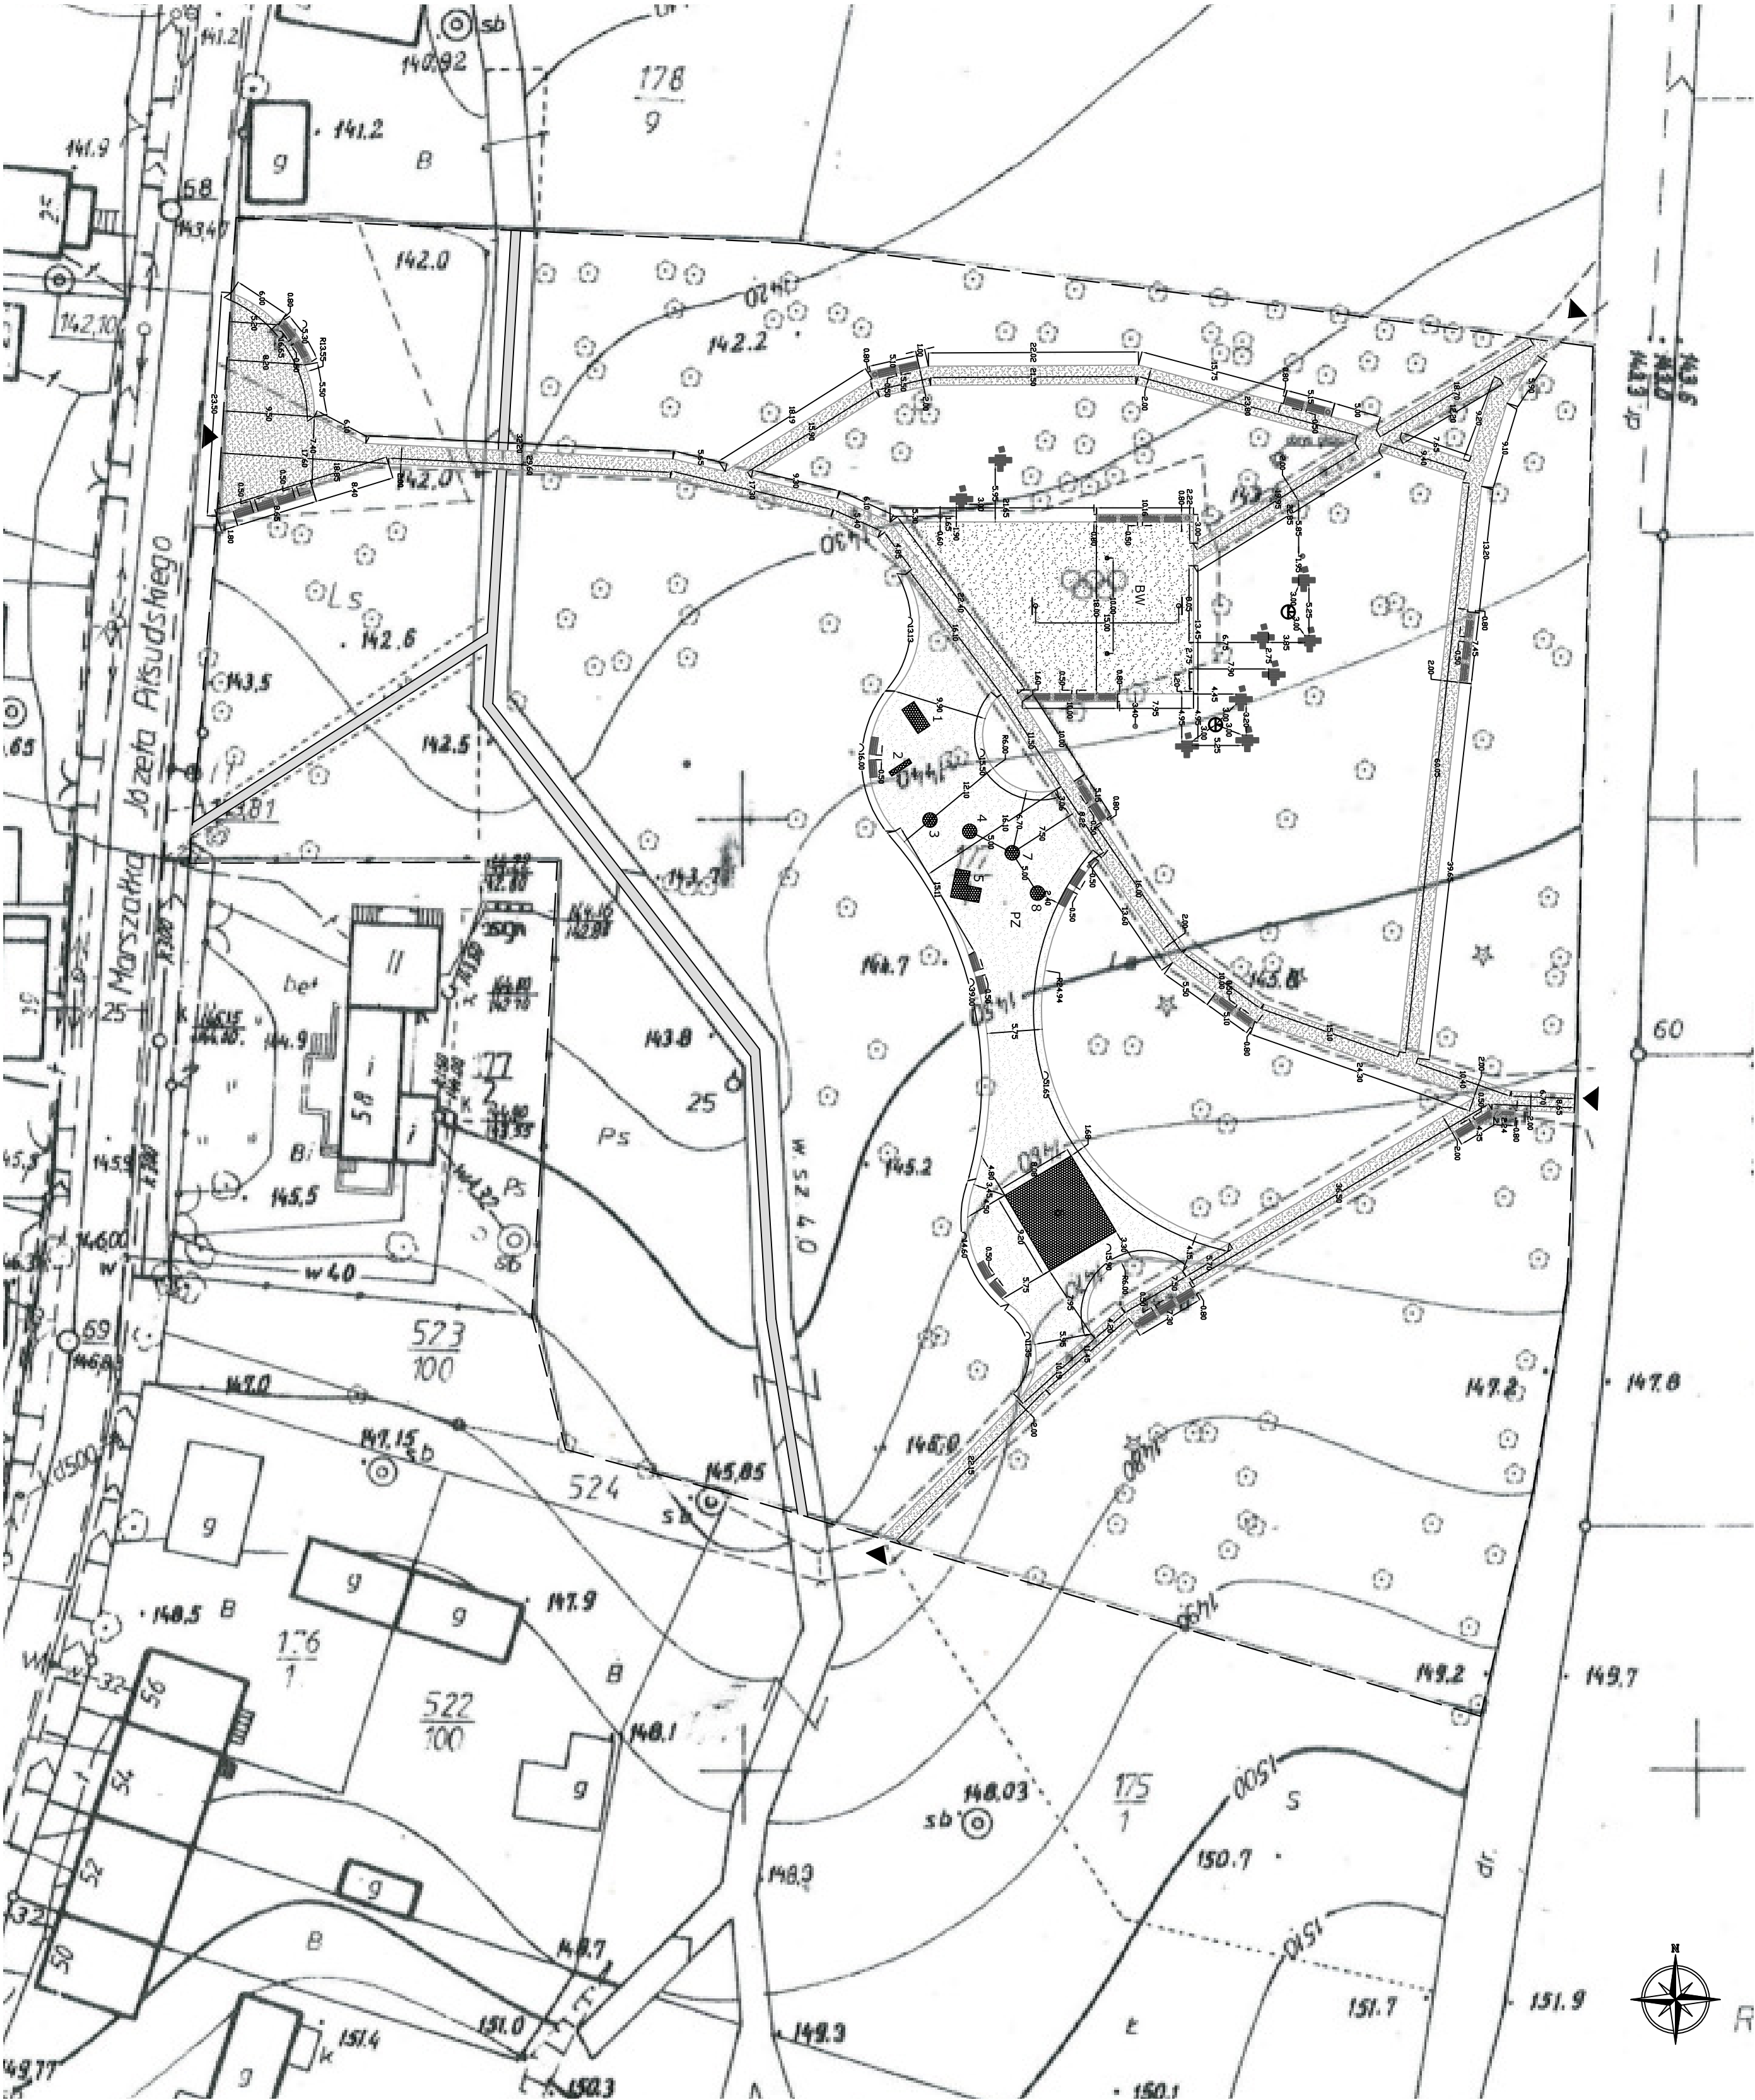

LEGENDA:

— Granica terenu opracowania

KOMUNIKACJA PROJEKTOWANA:

▶ Wejścia/wyjścia na teren opracowania

Ścieżka pieszka - nawierzchnia utwardzona (miał)
ograniczona obrzeżem parkowym, w miejscu
przejścia nad rowem melioracyjnym - balustrada

BW Boisko wielofunkcyjne - nawierzchnia gruntowa
ograniczona obrzeżem parkowym

PZ Plac zabaw - nawierzchnia płaszczyzna
ograniczona obrzeżem parkowym

Row melioracyjny

WYPOSAŻENIE ISTNIEJĄCE:

Urządzenia sportowe:

Bramka do gry w piłkę nożną
Kosz do gry w koszykówkę
Słupki do gry w siatkówkę

Urządzenia zabawowe:

Huśtawka klasyczna z drabinką
Huśtawka wagowa
Karuzela obrotowa
Bujak kogut
Zjeżdżalnia

WYPOSAŻENIE PROJEKTOWANE:

Ławka z oparciem

Stolik rekreacyjny

Kosz na śmieci

Tablica informacyjna

Miejsce na grilla

Urządzenia zabawowe:

Zestaw sprawnościowy Dama
Bujak Gepard
Bujak Krokodyl

OZNACZENIA:

— 5,00 — Linia wymiarowania [m]

~ 250 ~ Promień okręgu [m]

~ 200 ~ Długość łuku [m]

